




- Straßenbegrenzungslinie, Fluchtlinie, Straßenfluchtlinie, Begrenzungslinie (z.B. zur Grünfläche)
- Baulinie
- Baugrenze
- Grenzen des Baugrundstücks
- Grenze des räumlichen Geltungsbereiches des B.-Pl. bez. D.-Pl.
- Grenze unterschiedlicher Nutzung innerhalb der Baugebiete
- Grenze der Abstandsflächen
- vorhandene bauliche Anlagen
- geplante bauliche Anlagen
- zu beseitigende bauliche Anlagen
- vorhandene öffentliche Verkehrsflächen
- von Baulasten betroffene Flächen
- öffentliche Grünflächen


Abstandsflächen		Ergebnis
Nr.	Berechnung	

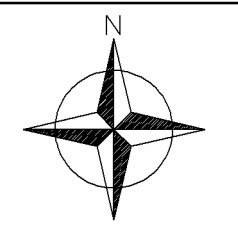

Stadt Halle	Gemeindebezirk Halle	Ortsteil Halle	Gemarkung Halle
Flur(e) 16	Flurstück(e) 856	Größe (qm) 1144	L.B. Nr.
Grundbuch Bd.   Bl. Halle   827	Rahmenkarte Nr.	Eigentümer / Erwerber s. Bauherr	







LAGEPLAN		Maßstab 1:500	
Bearbeitet Middeldorf	Datum: 09.06.2023		Blatt Nr.: 1
Art der Änderung	Index	Datum	Name
Bauvorhaben	ANTRAG AUF ERTEILUNG EINER ABGESCHLOSSENHEITSBESCHNEIDUNG EINES MEHRFAMILIENHAUSES ALBERT-SCHWEITZER-STR. 4, 33790 HALLE		
Architekt	RAINER FRIEDMANN, DIPL.- ING. ARCHITEKT IM SÜDFELDE 16, 59269 BECKUM TEL.: 02525/3919 FAX: 02525/3863		
Bauherr	FIRMA IMMO EERA N.V. VERTR. D. HERRN LOUIS IN HET VELD BRUNNENSTR. 61, 59846 SUNDERN		

(VERVIELFÄLTIGUNG – AUCH NACH UMARBEITUNG – NUR MIT ZUSTIMMUNG DES ARCHITECTEN)

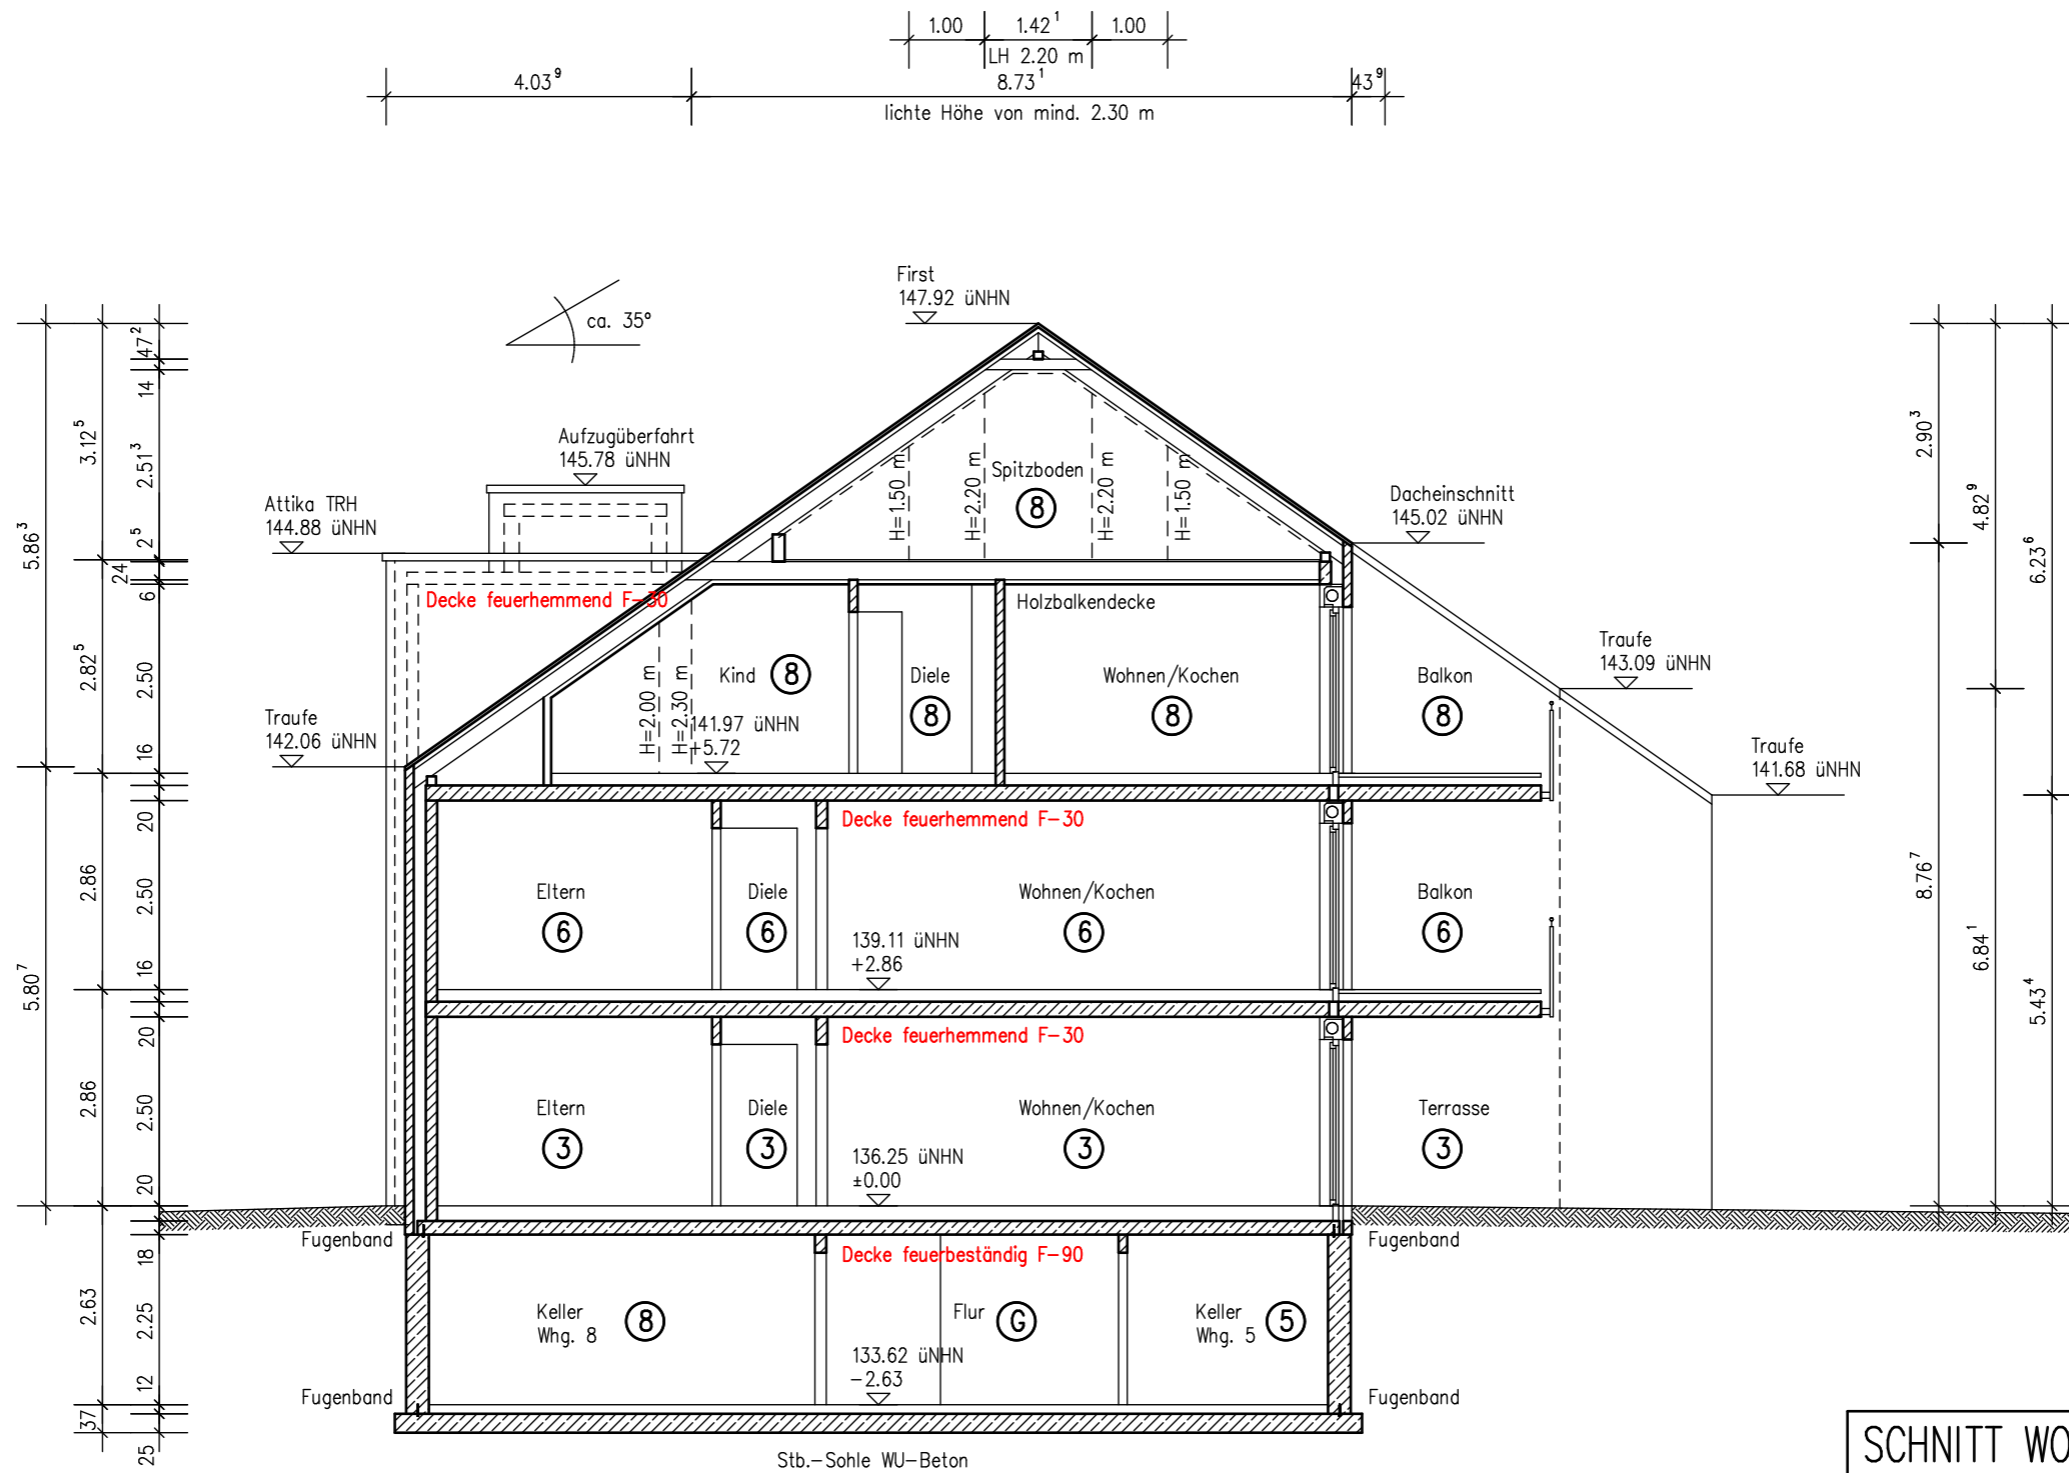

SCHNITT WOHNHAUS		Maßstab 1:100		
Bearbeitet: Middeldorf	Datum: 09.06.2023		Blatt Nr.: 6	
Gepr.:				
Art der Änderung	Index	Datum	Name	
Bauvorhaben	ANTRAG AUF ERTEILUNG EINER ABGESCHLOSSENHEITSBESCHEINIGUNG EINES MEHRFAMILIENHAUSES ALBERT-SCHWEITZER-STR. 4, 33790 HALLE			
Architekt	RAINER FRIEDMANN, DIPL.- ING. ARCHITEKT IM SUDFELDE 16, 59269 BECKUM TEL.: 02525/3919 FAX: 02525/3863			
Bauherr	FIRMA IMMO EERA N.V. VERTR. D. HERRN LOUIS IN HET VELD BRUNNENSTRASSE 61, 59846 SUNDERN			

(VERVIELFÄLTIGUNG – AUCH NACH UMARBEITUNG – NUR MIT ZUSTIMMUNG DES ARCHITECTEN)

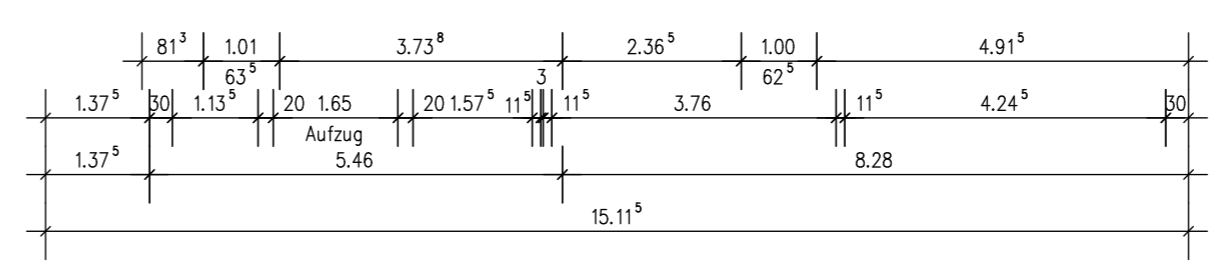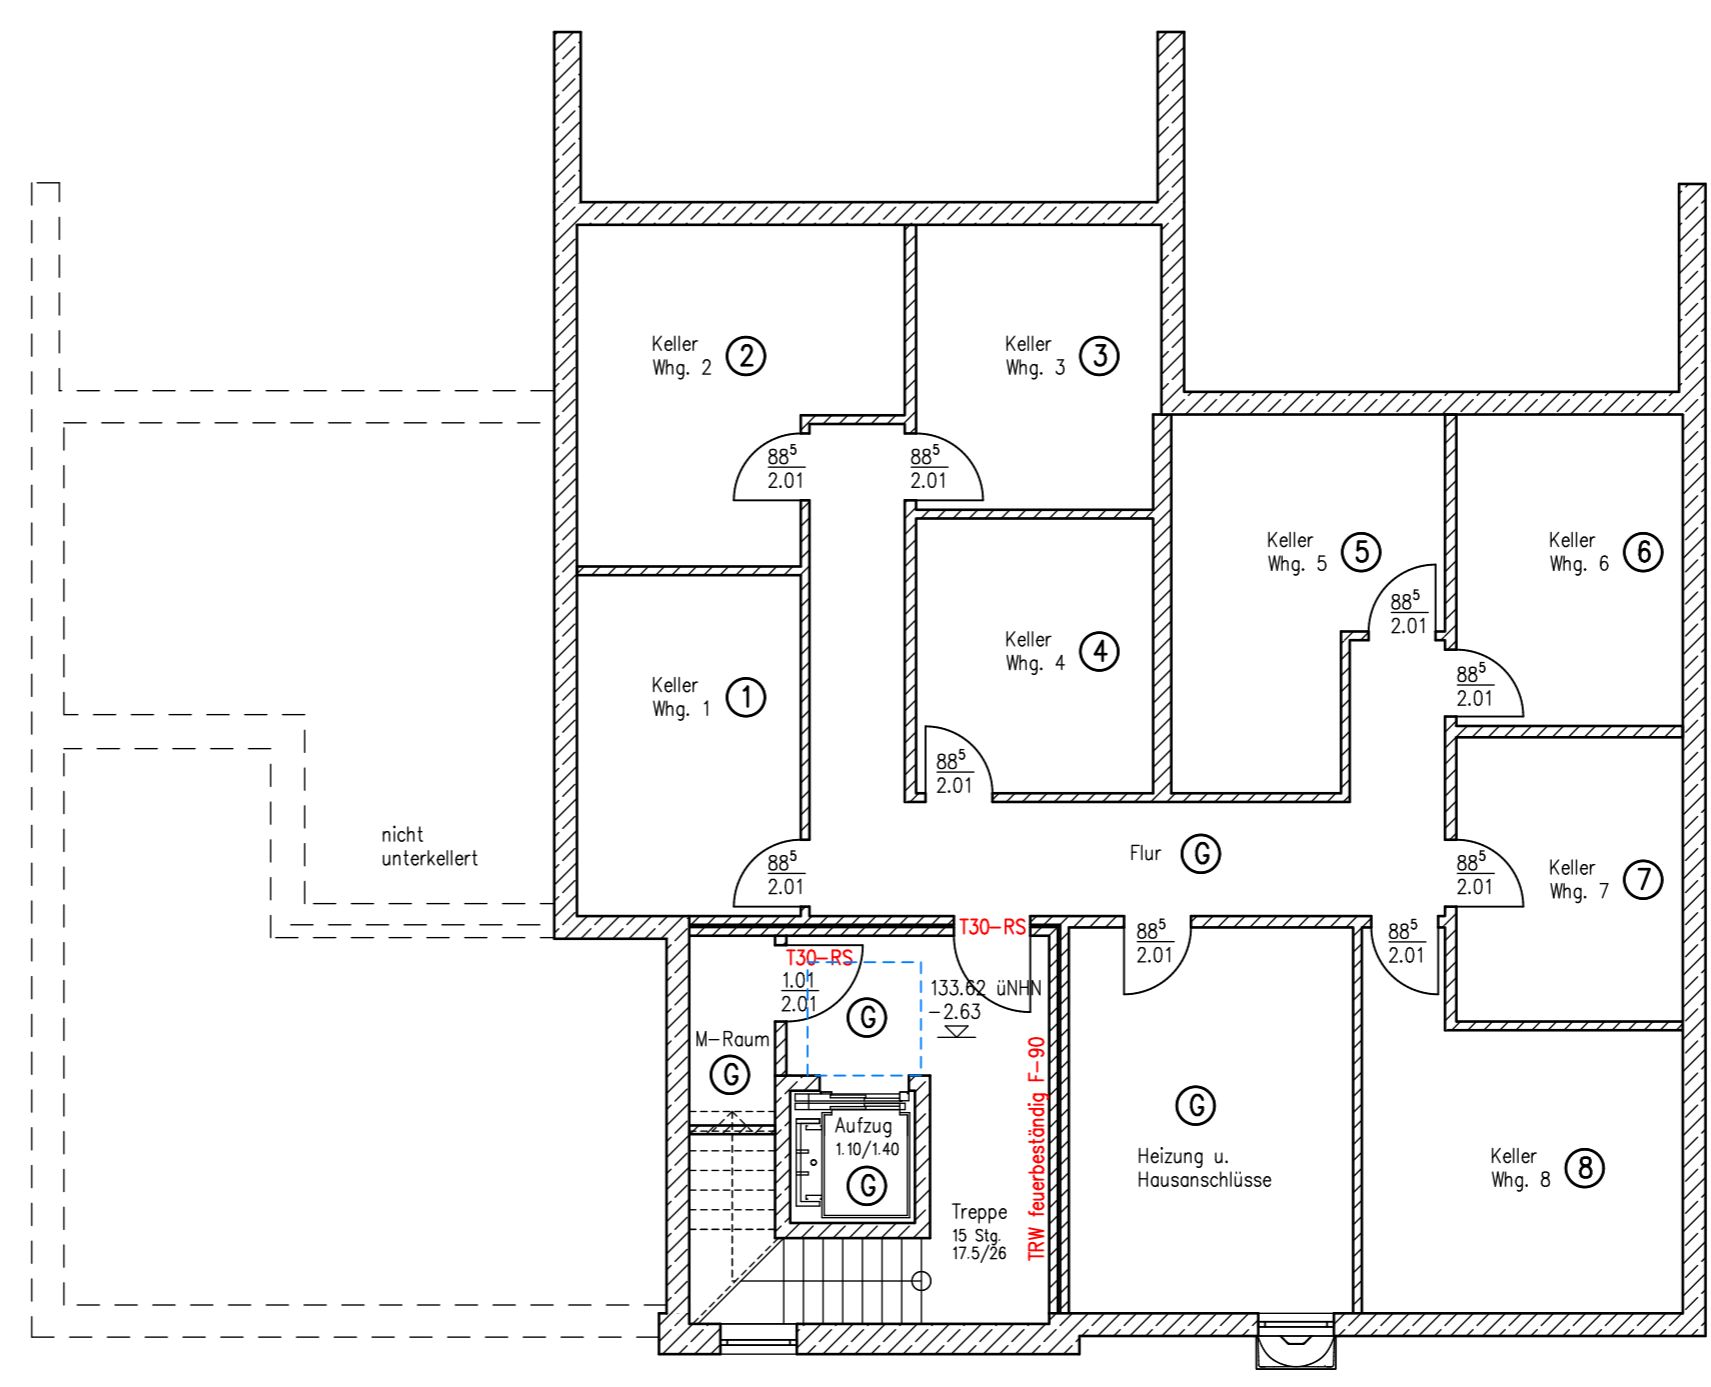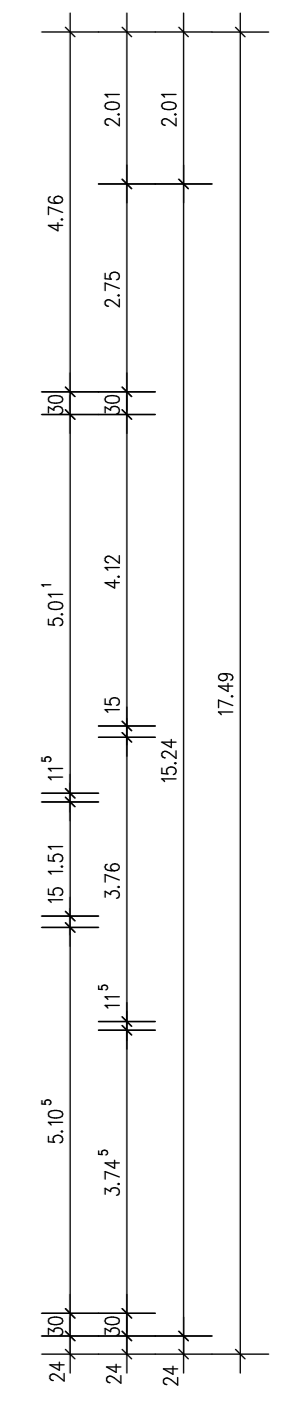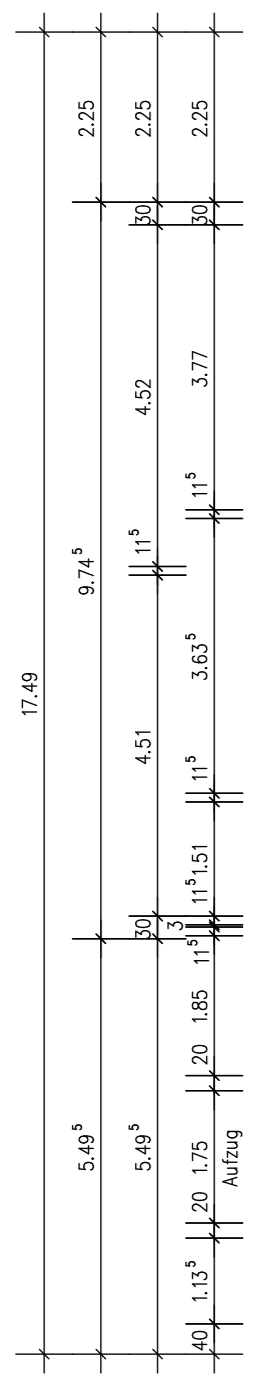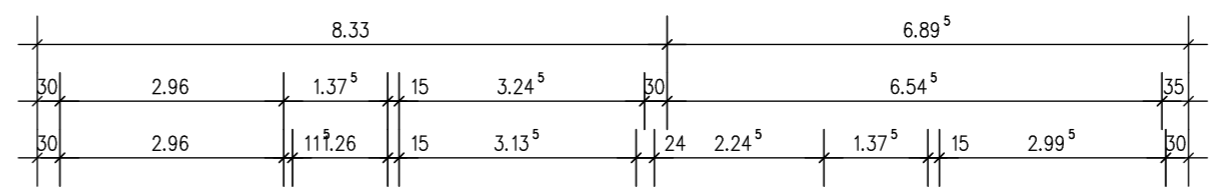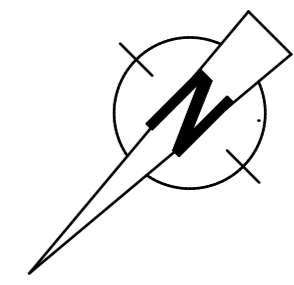

ALBERT-SCHWEITZER-STRASSE

BEWEGUNGSFLÄCHE  
1.20m x 1.20m

BEWEGUNGSFLÄCHE  
1.50m x 1.50m

KELLERGESCHOSS		Maßstab 1:100	
Bearbeitet: Middeldorf	Gepr.: Datum: 09.06.2023	Blatt Nr.: 1	
Art der Änderung	Index	Datum	Name
Bauvorhaben	ANTRAG AUF ERTEILUNG EINER ABGESCHLOSSEN-HEITSBESCHEINIGUNG EINES MEHRFAMILIENHAUSES ALBERT-SCHWEITZER-STR. 4, 33790 HALLE		
Architekt	RAINER FRIEDMANN, DIPL.-ING. ARCHITEKT IM SUDFELDE 16, 59269 BECKUM TEL.: 02525/3919 FAX: 02525/3863		
Bauherr	FIRMA IMMO EERA N.V. VERTR. D. HERRN LOUIS IN HET VELD BRUNNENSTRASSE 61, 59846 SUNDERN		

(VERVIELFÄLTIGUNG – AUCH NACH UMARBEITUNG – NUR MIT ZUSTIMMUNG DES ARCHITECTEN)









**ERDGESCHOSS** Maßstab 1:100

Bearbeitet: Middeldorf  
 Gepr.: Datum: 09.06.2023 Blatt Nr.: 2  
 Art der Änderung Index Datum Name


Bauvorhaben	ANTRAG AUF ERTEILUNG EINER ABGESCHLOSSENHEITSBESCHEINIGUNG EINES MEHRFAMILIENHAUSES ALBERT-SCHWEITZER-STR. 4, 35790 HALLE
Architekt	RAINER FRIEDMANN, DIPL.-ING. ARCHITEKT IM SÜDFELDE 16, 59269 BECKUM TEL.: 02525/3919 FAX: 02525/3863
Bauherr	FIRMA IMMO EERA N.V. VERTR. D. HERRN LOUIS IN HET VELD BRUNNENSTRASSE 61, 59846 SUNDERN

(VEREINFACHUNG - AUCH NACH UMARBEITUNG - NUR MIT ZUSTIMMUNG DES ARCHITEKTEN)

ALBERT-SCHWEITZER-STRASSE

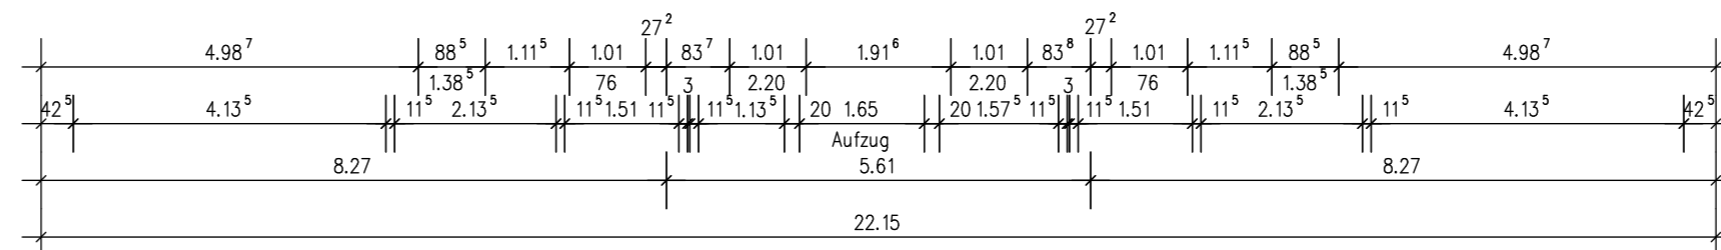
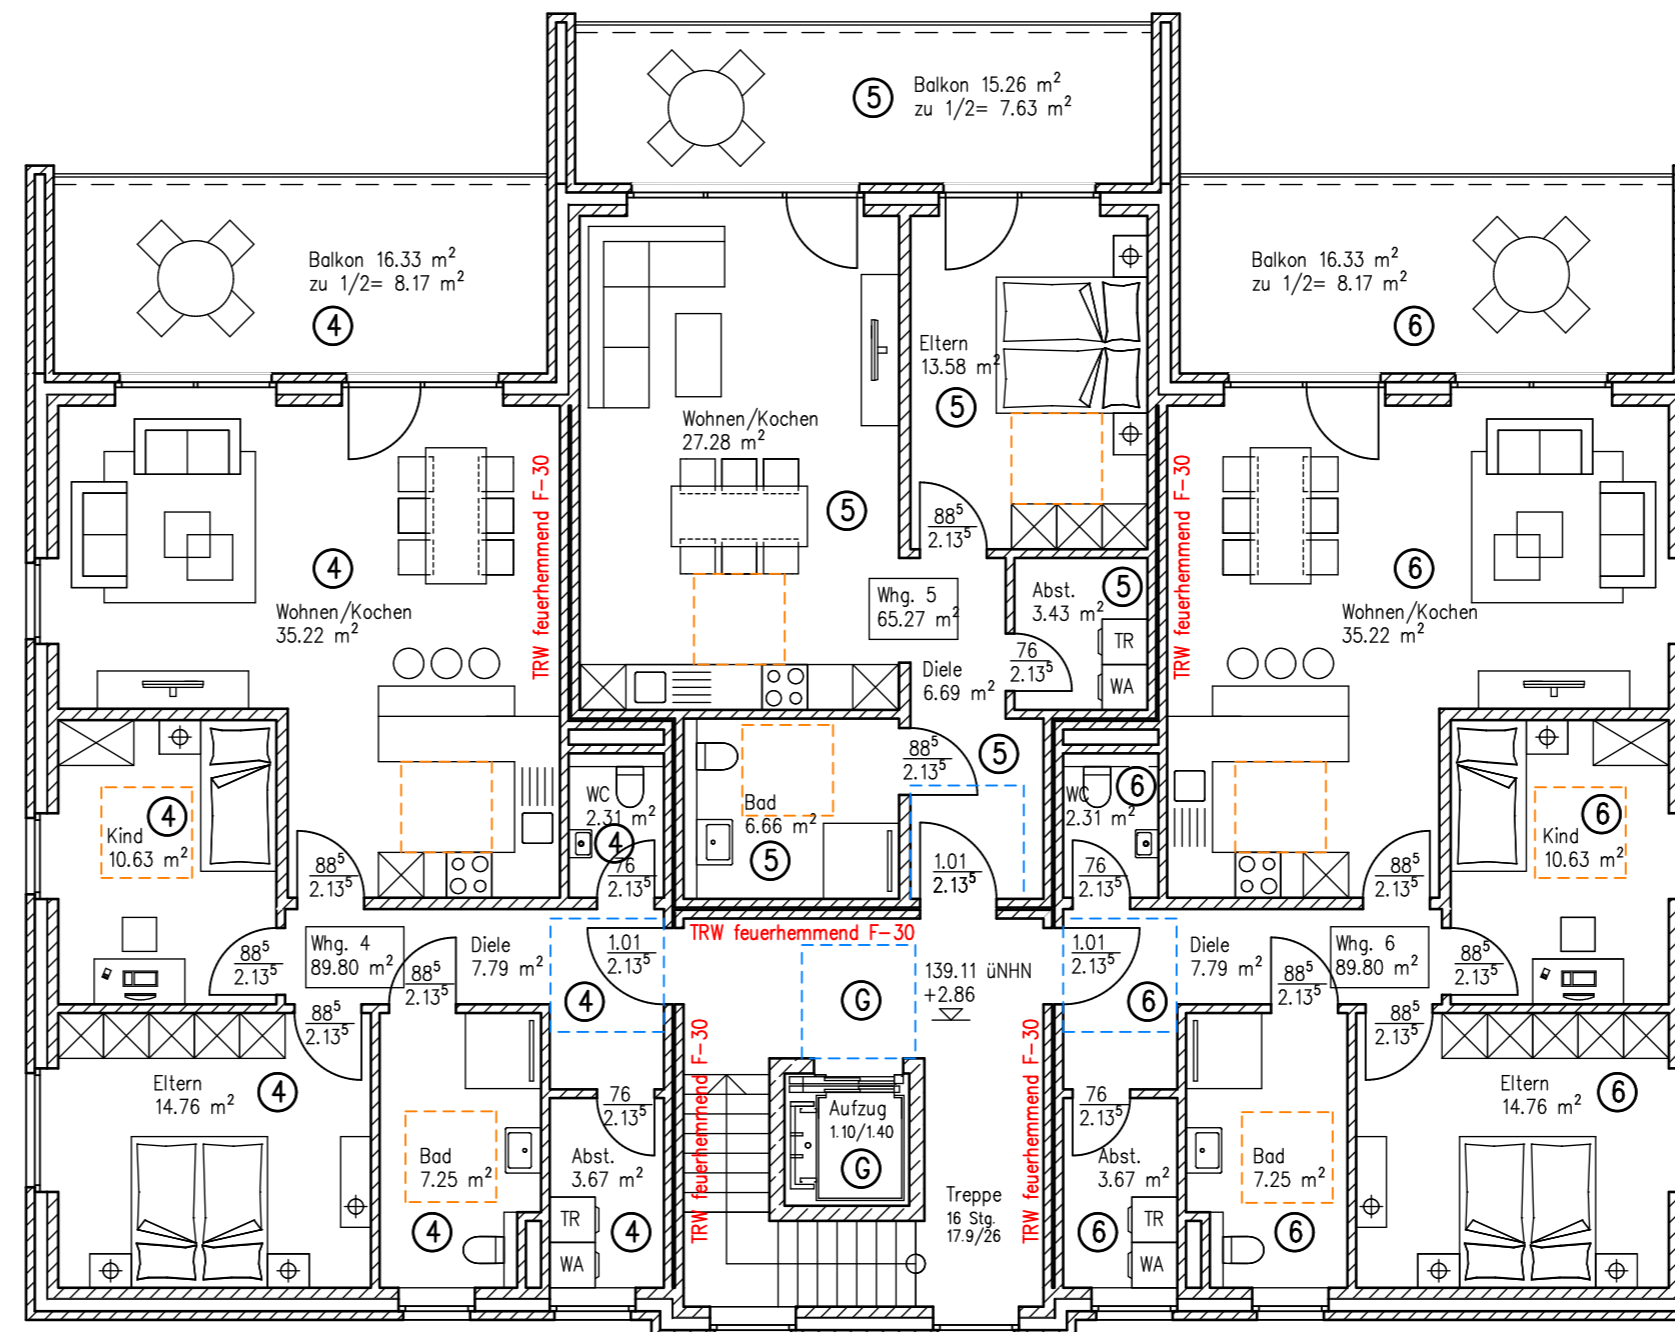
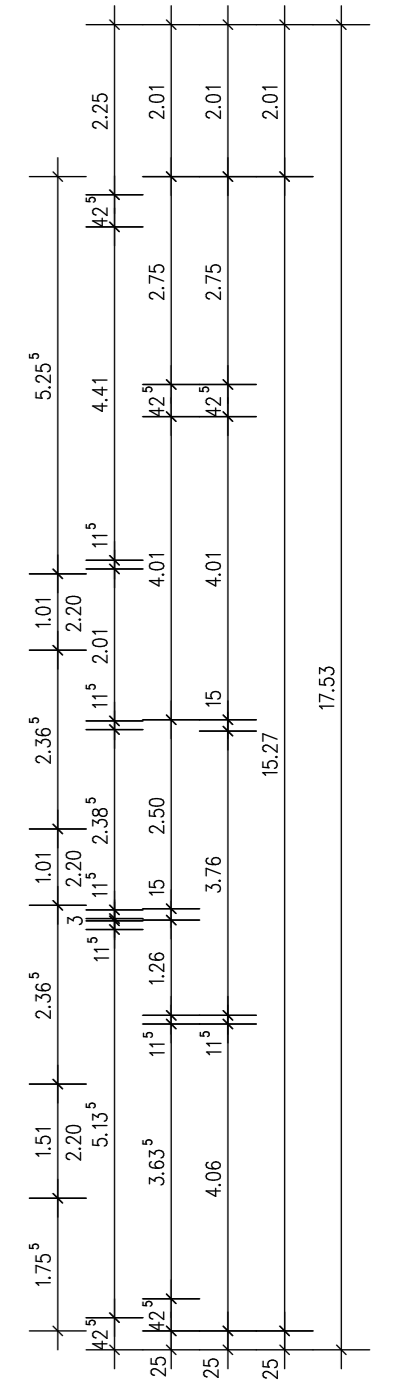
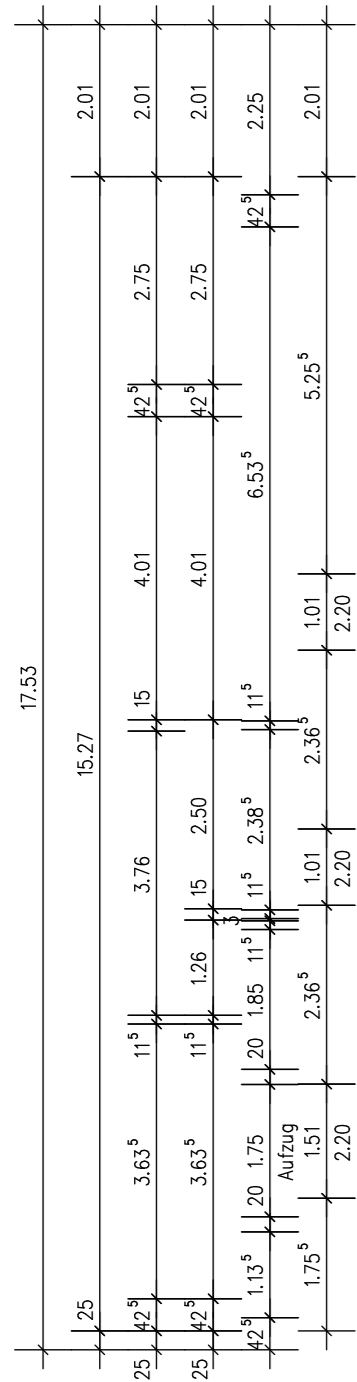
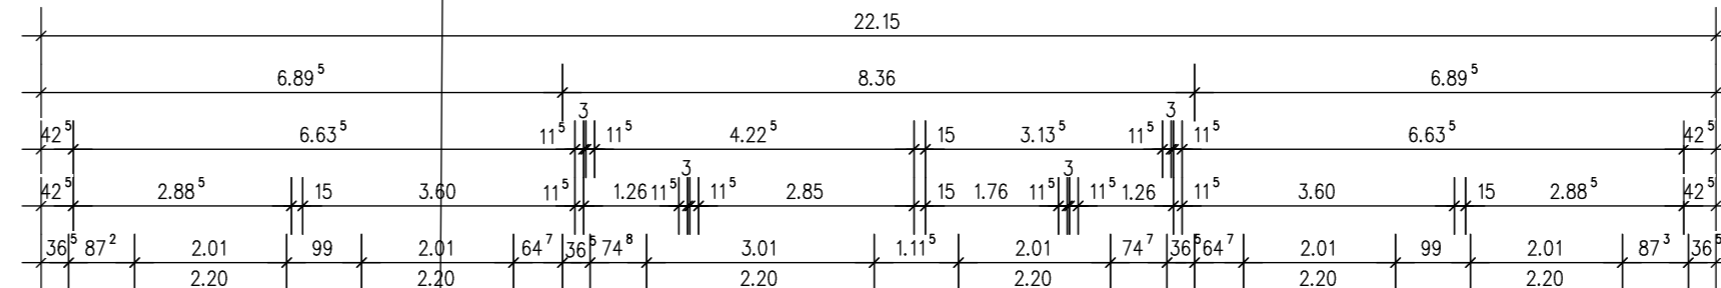
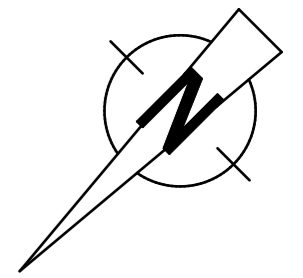


ALBERT-SCHWEITZER-STRASSE

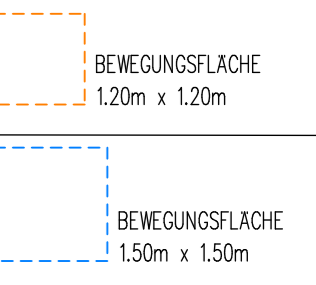


OBERGESCHOSS		Maßstab 1:100	
Bearbeitet: Middeldorf	Datum: 09.06.2023	Blatt Nr.: 3	
Art der Änderung	Index	Datum	Name
Bauvorhaben	ANTRAG AUF ERTEILUNG EINER ABGESCHLOSSENHEITSBESCHEINIGUNG EINES MEHRFAMILIENHAUSES ALBERT-SCHWEITZER-STR. 4, 33790 HALLE		
Architekt	RAINER FRIEDMANN, DIPL.-ING. ARCHITEKT IM SUDFELDE 16, 59269 BECKUM TEL.: 02525/3919 FAX: 02525/3863		
Bauherr	FIRMA IMMO EERA N.V. VERTR. D. HERRN LOUIS IN HET VELD BRUNNENSTRASSE 61, 59846 SUNDERN		

(VERVIELFÄLTIGUNG – AUCH NACH UMBEARBEITUNG – NUR MIT ZUSTIMMUNG DES ARCHITECTEN)

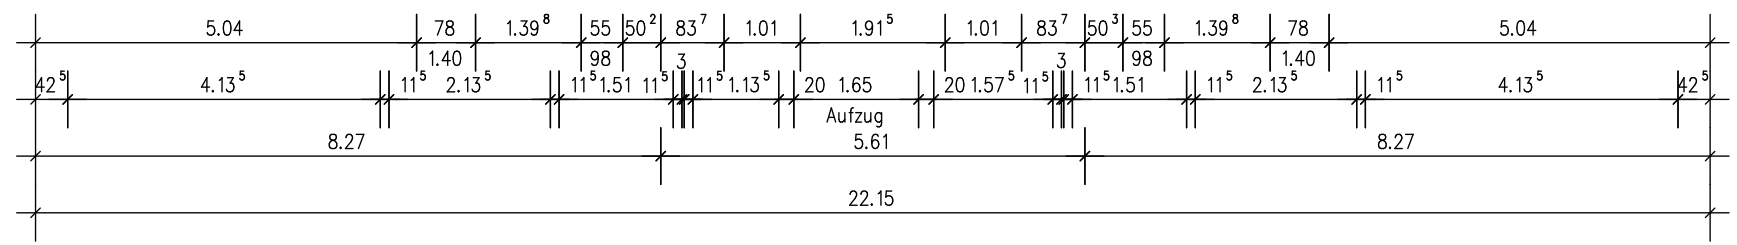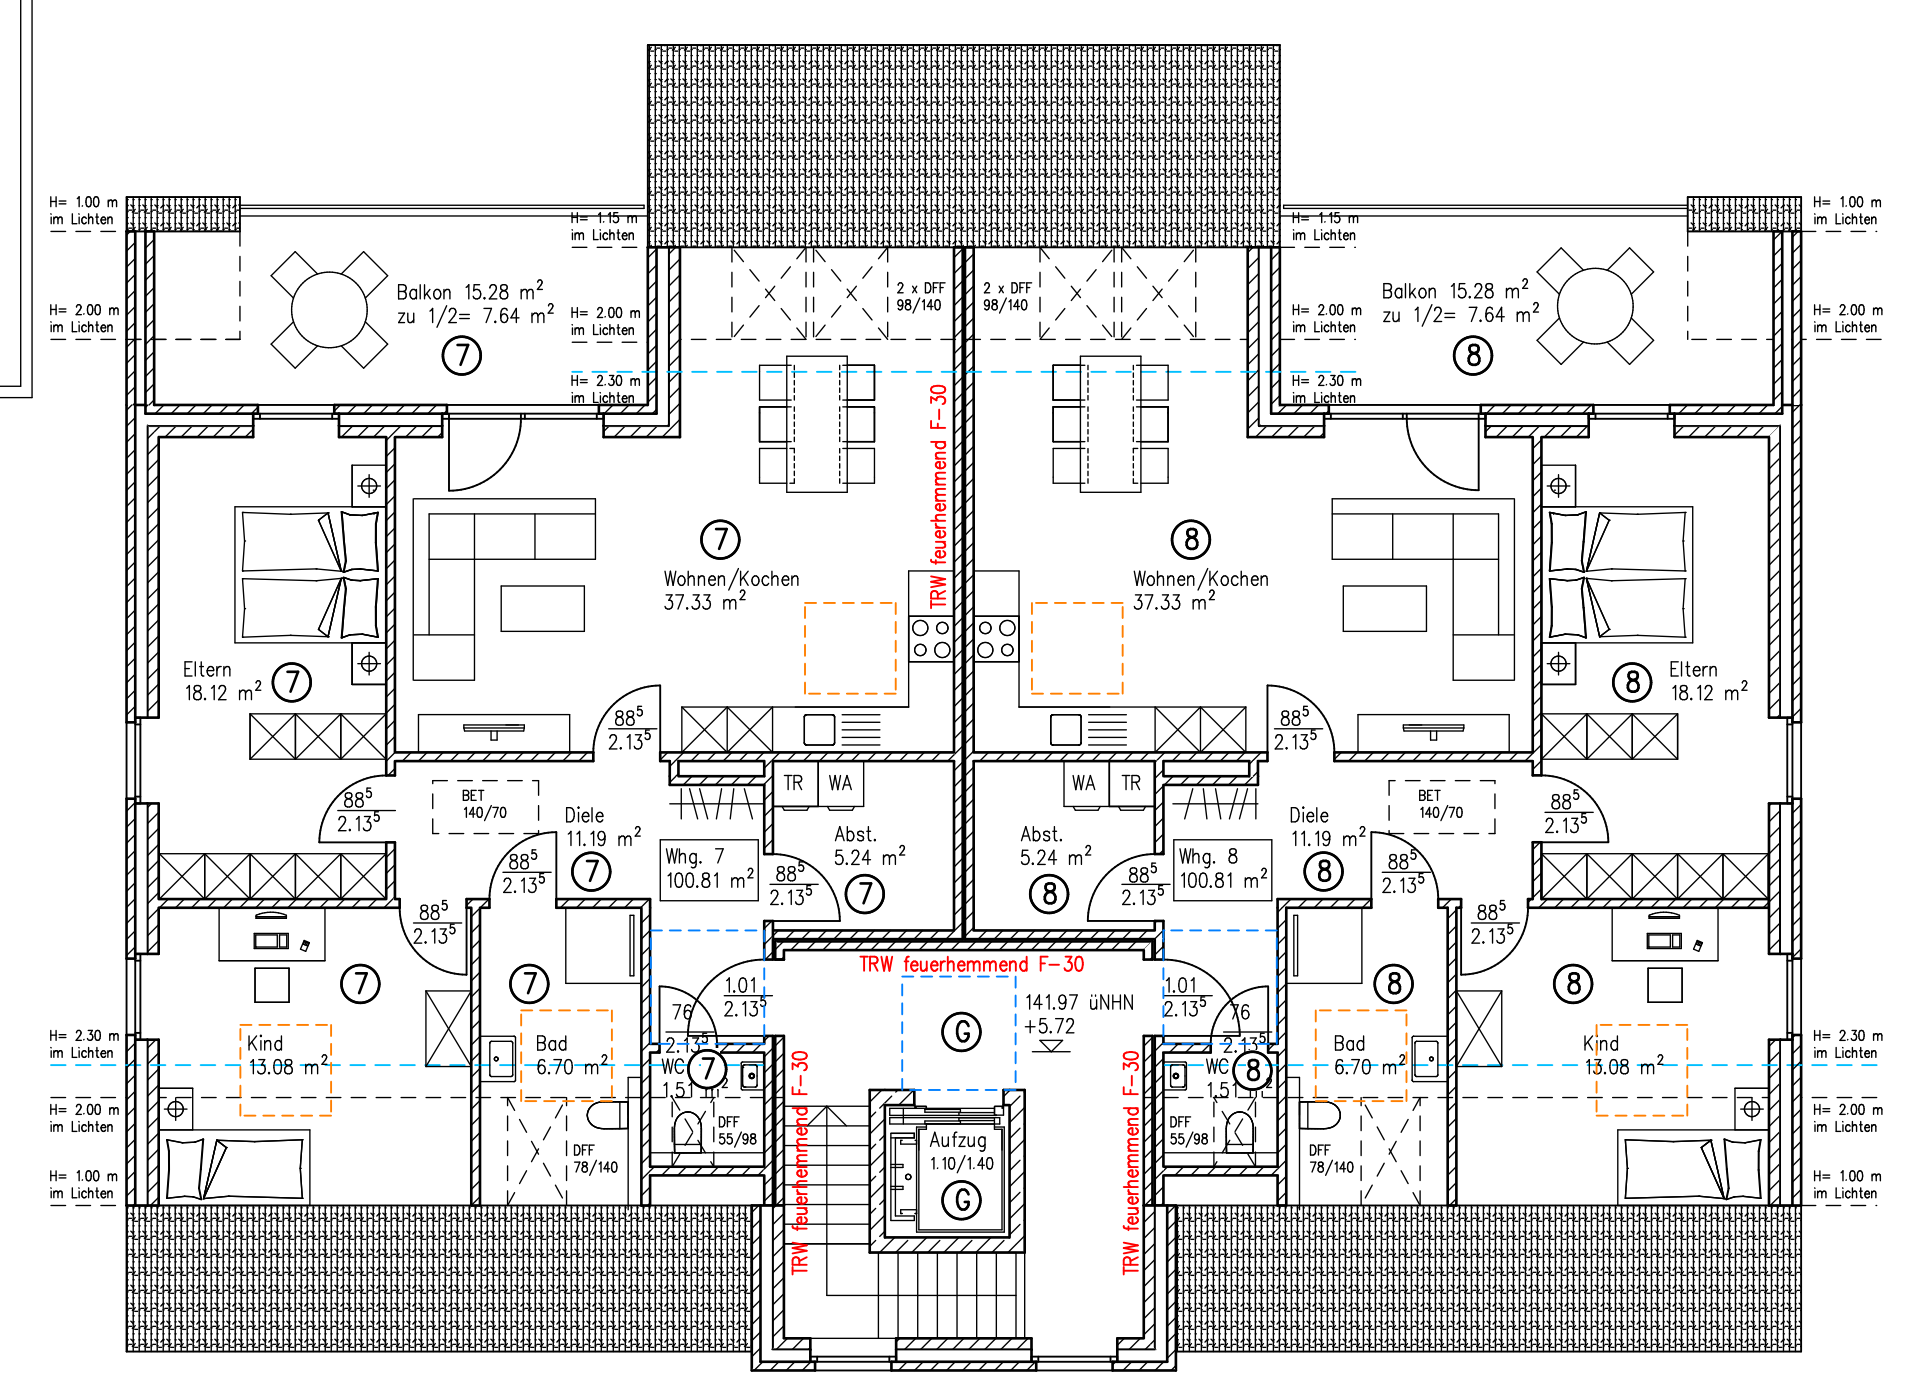
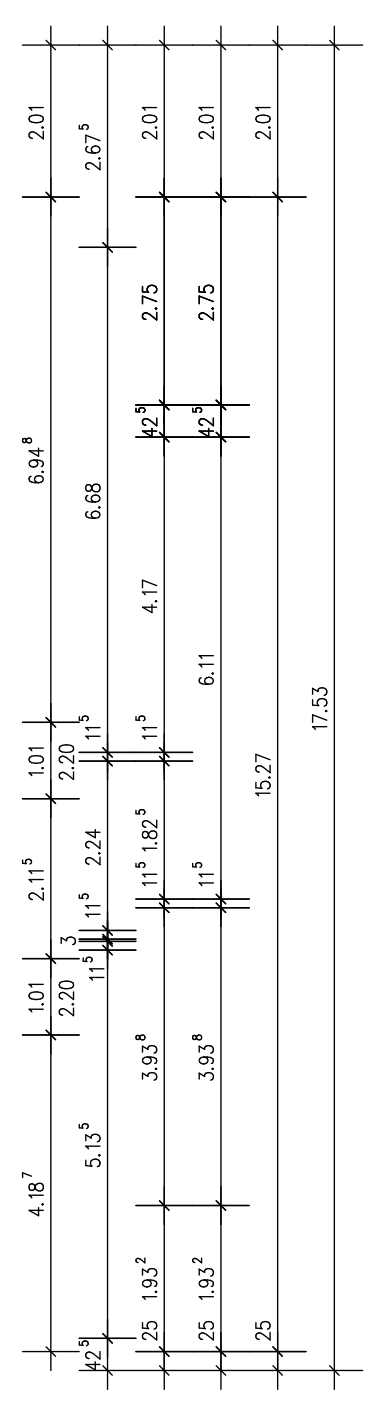
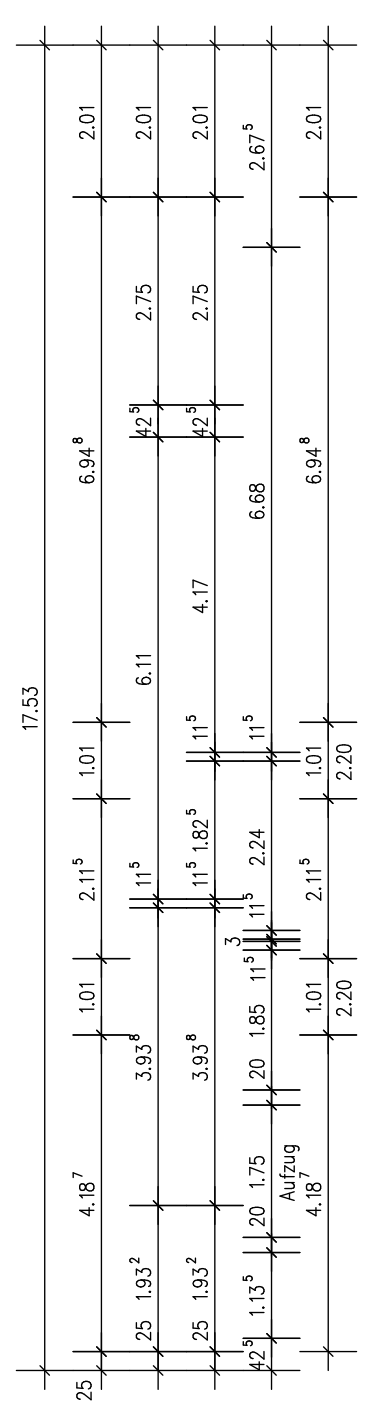
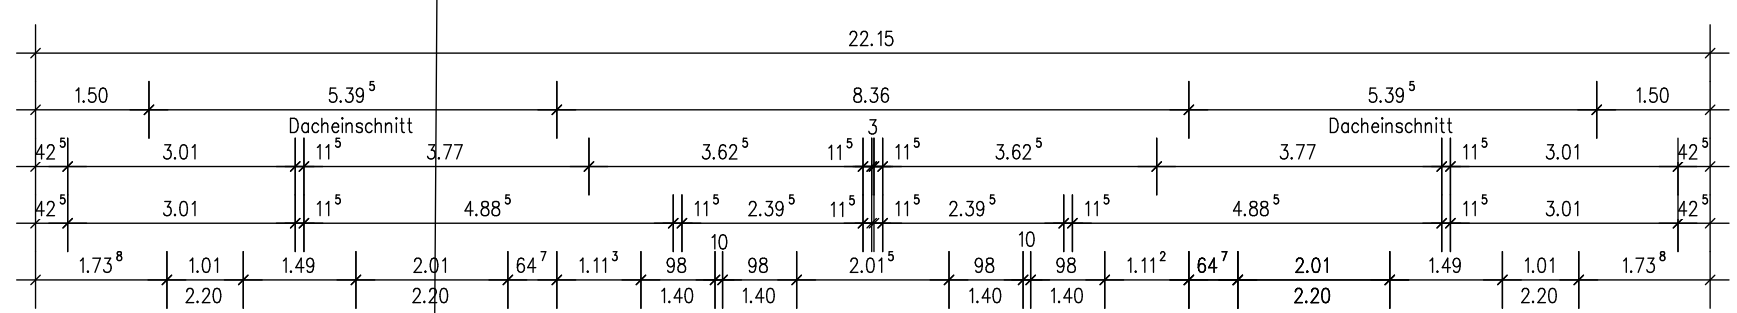
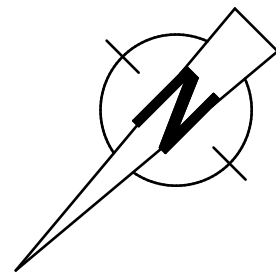


ALBERT-SCHWEITZER-STRASSE

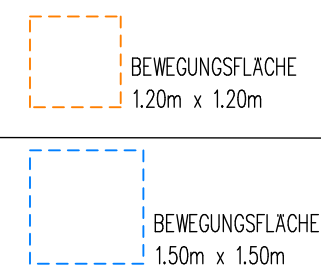

DACHGESCHOSS		Maßstab 1:100	
Bearbeitet: Middeldart	Datum: 09.06.2023	Blatt Nr.: 4	
Gepr.:		Art der Änderung	Index Datum Name
Bauvorhaben	ANTRAG AUF ERTEILUNG EINER ABGESCHLOSSENHEITSBESCHEINIGUNG EINES MEHRFAMILIENHAUSES ALBERT-SCHWEITZER-STR. 4, 33790 HALLE		
Architekt	RAINER FRIEDMANN, DIPL.- ING. ARCHITEKT IM SUDFELDE 16, 59269 BECKUM TEL.: 02525/3919 FAX: 02525/3863		
Bauherr	FIRMA IMMO EERA N.V. VERTR. D. HERRN LOUIS IN HET VELD BRUNNENSTRASSE 61, 59846 SUNDERN		

(VERWELFALTIGUNG - AUCH NACH UMARBEITUNG - NUR MIT ZUSTIMMUNG DES ARCHITEKTEN)

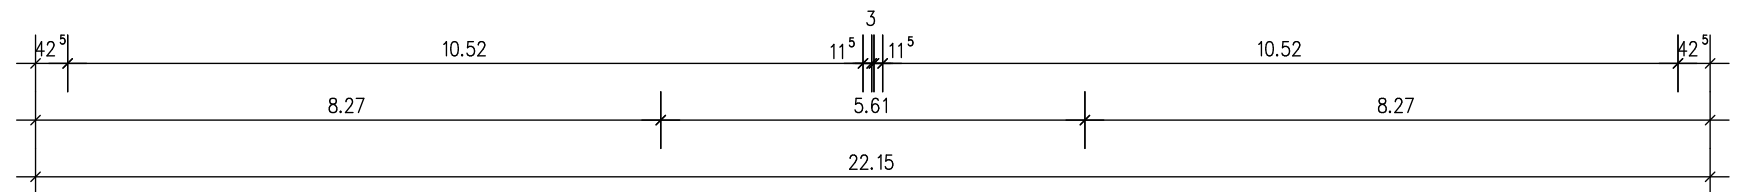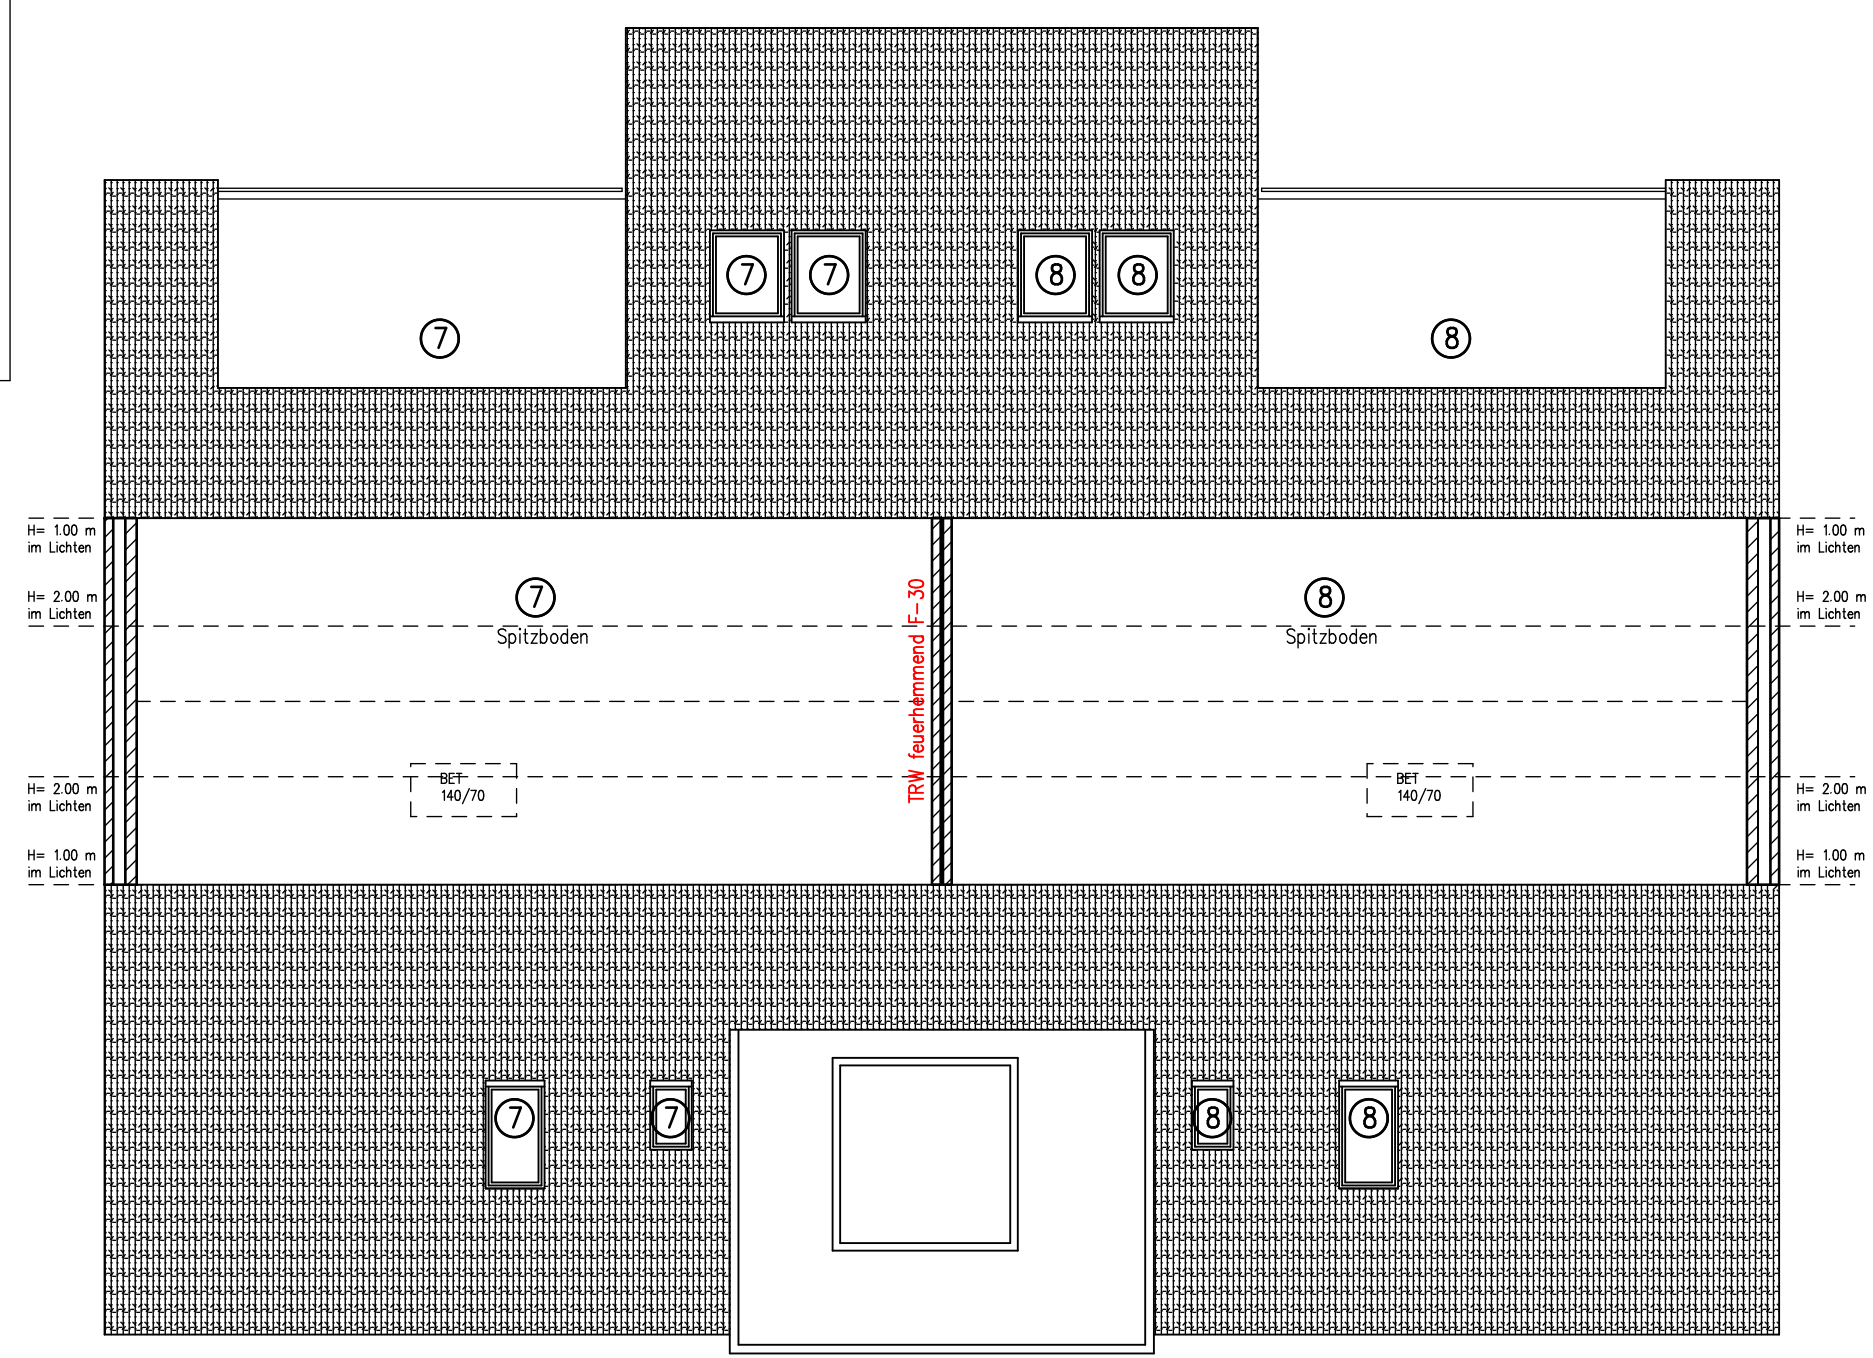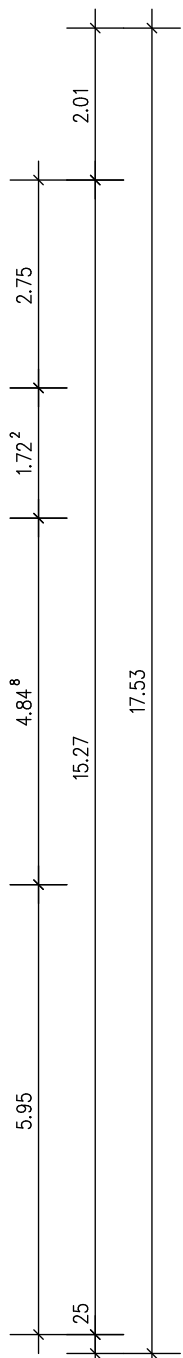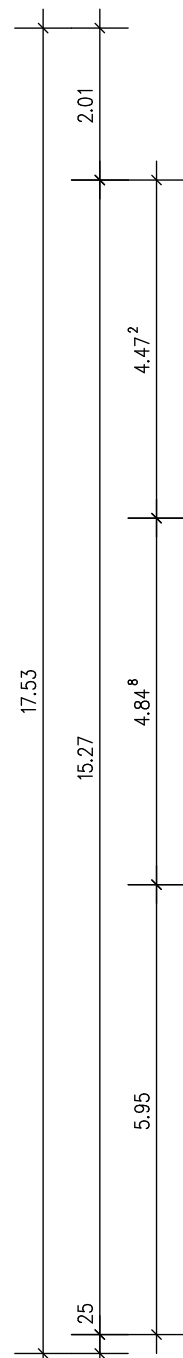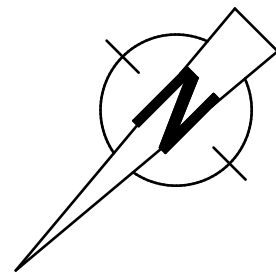

ALBERT-SCHWEITZER-STRASSE

SPITZBODEN		Maßstab 1:100	
Bearbeitet: Middeldorf	Datum: 09.06.2023	Blatt Nr.: 5	
Gepr.:		Index	Name
Art der Änderung			
Bauvorhaben	ANTRAG AUF ERTEILUNG EINER ABGESCHLOSSENHEITSBESCHEINIGUNG EINES MEHRFAMILIENHAUSES ALBERT-SCHWEITZER-STR. 4, 33790 HALLE		
Architekt	RAINER FRIEDMANN, DIPL.- ING. ARCHITEKT IM SUDFELDE 16, 59269 BECKUM TEL.: 02525/3919 FAX: 02525/3863		
Bauherr	FIRMA IMMO EERA N.V. VERTR. D. HERRN LOUIS IN HET VELD BRUNNENSTRASSE 61, 59846 SUNDERN		

(VERWELFALTIGUNG - AUCH NACH UMARBEITUNG - NUR MIT ZUSTIMMUNG DES ARCHITEKTEN)